


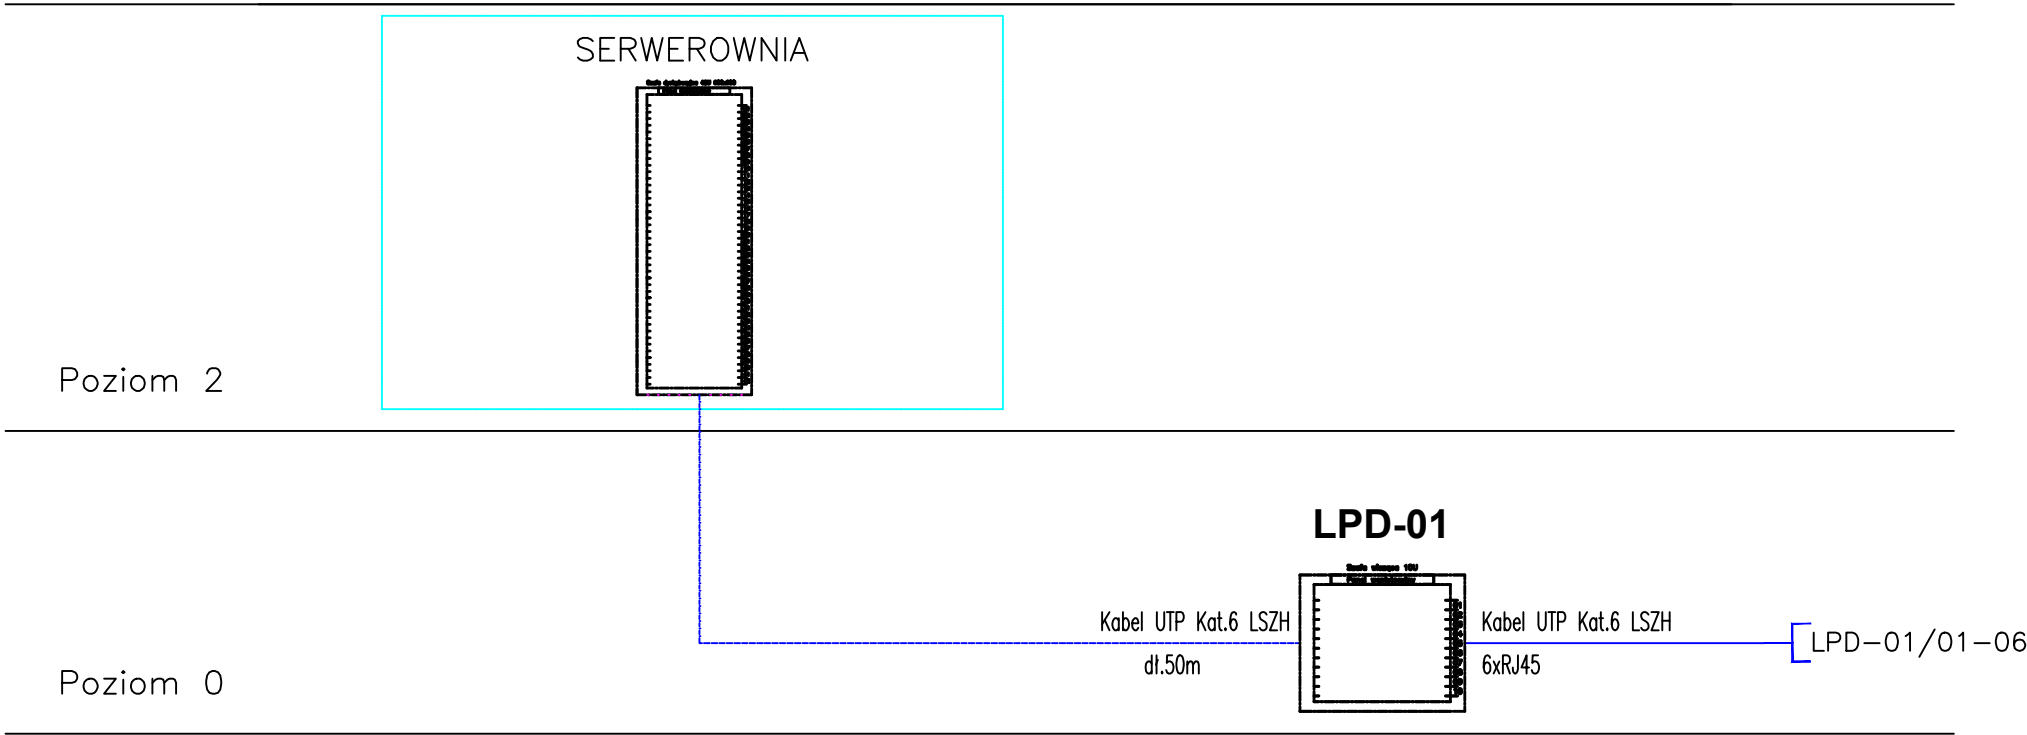

LEGENDA

— Kabel UTP Kat6 LSZH

INWESTOR:	OPERA ŚLĄSKA BYTOM 41-902 Bytom, Moniuszki 21-23					
TEMAT RYSUNKU: Schemat blokowy sieci lokalnej						
	IMIĘ I NAZWISKO	NR UPRAW.	DATA	PODPIS	STADIUM:	SKALA:
OPRACOWAŁ:	mgr inż. Sebastian Stefańczyk		11-2019		PW	n/t
SPRAWDZIŁ:	mgr inż. Monika Malik	SKL/4963/POOT/13	11-2019		NR RYS:	ARK.:
					2	1