



Lokalny Punkt Dystrybucyjny LPD-01

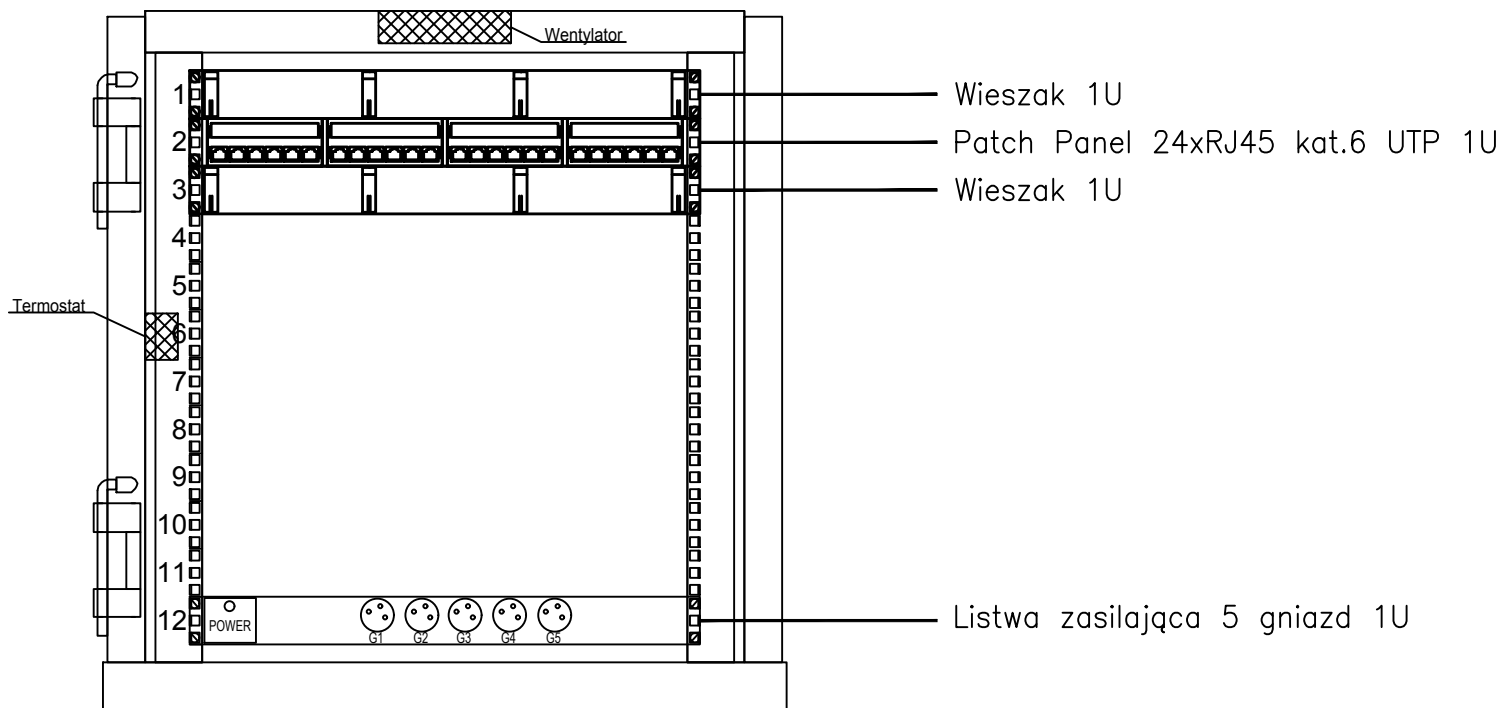

Schemat podłączenia zasilania

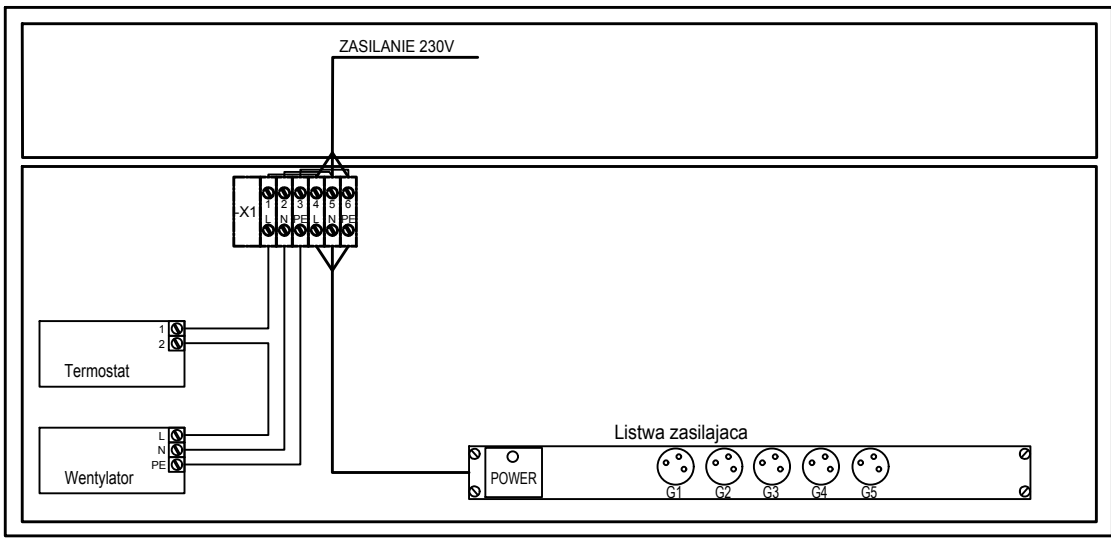

Dane techniczne:

Wymiary SZ x W x GŁ (mm)	600x10Ux600
Zasilanie elektryczne	1x230V AC/500W
Masa całkowita	20kg

Uwaga:

- szafę należy uziemić przewodem Lgy 10mm²
poprzez podłączenie do najbliższej listwy uziemień

INWESTOR:	OPERA ŚLĄSKA BYTOM 41-902 Bytom, Moniuszki 21-23					
TEMAT RYSUNKU:	Widok elewacji szafy dystrybucyjnej LPD-01					
	IMIĘ I NAZWISKO	NR UPRAW.	DATA	PODPIS	STADIUM:	SKALA:
OPRACOWAŁ:	mgr inż. Sebastian Stefańczyk		11-2019		PW	n/t
SPRAWDZIŁ:	mgr inż. Monika Malik	SKL/4963/POOT/13	11-2019		NR RYS:	ARK.:
					3	1